

PASPORT HRACÍHO PROSTORU A TECHNIKY

Kulturní zařízení:	Sál Panský dům Chocẽň (Sokolovna)	www:	www.kultura-chocen.cz
Adresa:	Jungmannova 137, 565 01 Chocẽň	E-mail:	josef.horacek@chocen-mesto.cz
Kontaktní osoba:	Ing. Josef Horáček	Telefon:	465 461 935, 734 522 532
Kapacita sálu: 336 míst	Sál: 288 míst	Balkón: 48 míst	

JEVIŠTĚ

Celkový rozměr jeviště:		š10,9,1x h9,15x v 8m		Forbína:				
Šířka portálu:	Výška portálu:	Hloub. od portálu:	Šířka:	Hloubka od hrany k portálu:				
6.28m	3.44m	6.3m	6,45	2,24m, orchestřiště 7.79x1,61m, -0,4m				
Podlaha	Podlaha dřevěná s černým nátěrem. Do podlahy lze vrtat.							
Horizont:	Černý samet, pohyblivý ve středu dělený	Boční výkryty:	5x5šálavý, černý samet. Šířka šály 1,5m					
Opona:	Elektrická	Ovládání:	Otevřít, zavřít, stop v mezipoloze. Ovládání z jeviště nebo z kabiny osvětlovače					
Tahy (ano/ne, kolik):	ano	9x rumpál, nosnost 100kg, délka 7,43m, nad jevištěm max. 7,7m						
Svolávačka:	Z jeviště – osvětlovač-zvukař-šatna							
Výtah (rozměry)	nosnost	Délka	Šířka	Výška	Dveře (rozměr)	Šířka	Výška	Úhlopříčka
	1500kg	3,97m	1,2m	2,2m		1,1m	2,2m	2,43m

Poznámky: Hrací prostor jeviště 8,38 x 6,72m, za výkryty prostor 1m, podlaha dřevěná možnost vrtat. Forbína 6,45x2,24m, na forbínu je přístup z hlediště schodištěm zprava i zleva. Orchestřiště 7.79x1,61m. Orchestřiště je zakryté pochůznými deskami o rozměru 1x1,5m, 0,4m pod forbínou. Přístup do orchestřiště je ze šatny pod jevištěm. Jeviště v I. patře dostupnost výtahem. Do objektu lze dostat deskou kulisu o maximální šířce 2,3m (dáno úhlopříčkami přístupových dveří).

Umístění kabin:	Světla: sál balkón střed	Zvuk Sál pod balkónem střed
------------------------	---------------------------------	------------------------------------

SCÉNICKÉ OSVĚTLENÍ

Světla: (počet)	70, (60 pevně -46xFHR1000, 2xFHR2000, 2xSource Four 15°-30°, 2xSource Four Jr.25-50°, 4xCHR1000, 4xAHR1000, 1x Stroboskop 1500W, 1xUV lampa 400W, LED Panel 4xLED).		
Počet řízených okruhů:	72		
Typ pultu:	ETC, Smartfade 2496, 48 submastru, 96 okruhů, programovatelný, editovatelný		
Sál u orchestřiště:	Vpravo:	3xFHR 1000 - 1000W	Vlevo: 3xFHR 1000 - 1000W
Sál strop u orchestřiště:	6xFHR1000 - 1000W, 1xUV výbojka 400W		
Sál strop balkón	2xFHR2000 - 2000W, 2xSource Four 15°-30° 750W		
Sál balkón:	Vpravo:	4xFHR 1000 - 1000W	Vlevo: 4xFHR 1000 - 1200W
Jeviště portál:	Vpravo:	4xFHR1000-1000W	Vlevo: 4xFHR1000-1000W
Jeviště most portál:	11xFHR1000-1000W, 4xAHR 1000 - 1000W		
Jeviště pod mostem portál:	4xCHR 1000 - 1000W, 1x stroboskop, LED Panel 4xLED		
Jeviště boční most:	Vpravo:	4xFHR1000-1000W	Vlevo: 4xFHR1000-1000W
Volné reflektory:	4xCHR 1000 - 1000W, 3xSource Four Jr. 25°-50° 575W, 1x sledovací reflektor Robert Juliat Cricket 1,2kW, 2xHHR650 650W		
Zhasínání sálu:	Ručně z pultu podle potřeby ve čtyřech okruzích nebo v režimu tma, dia, plné. Doba najetí cca 10sec.		
Kabina osvětlovače	V kabině odposlech z jeviště. Sklo do sálu nelze otevřít. Možnost umístit jeden sledovací reflektor		
Poznámky:	Na jevišti sedm podlahových zásuvek z toho čtyři zásuvkové okruhy přepínatelné regulované, neregulované, ovládání z kabiny osvětlovače. Na požádání možnost namontovat 4xreflektory na tahy.		


OZVUČENÍ

Kabina světla:	Analogový pult Soundcraf Signafure 16, možnost ovládání 4 odposlechových cest zvlášť, 4 symetrické linky z jeviště
Pult:	
Přehrávače:	Tascam MD-CD1 MKIII (MC,CD), Tascam CD200 SB(CD, USB, karty SD/SDHC)
Kabina zvuk	Digitální pult SOUNDRAFT Si Expression 2. Na včasné vyžádání analogové pulty volně: Mackie 16x8x2 - 8Bus mixing console 16.8; Behringer XENYX 1002, YAMAHA MG16XU
Pulty:	
Přehrávače:	Numark MP103USB (CD, MP3, USB), SONY CDP - XE 200
Repro sál:	vlevo-vpravo compact JBL SRX800, vlevo-vpravo SUBB JBL PRX418S, zadní efektové vlevo-vpravo JBL SC58
Repro jeviště:	PORTÁL: vlevo-vpravo JBL PRX412M, ZADNÍ: vlevo-vpravo JBL PRX415M
Repro volně:	2x Samson RS 215 HD; 2x Zeck 12/2; 2x Laney CTX-215; 2x EV SX100
Mikrofony:	1x Shure PGA58; 5x Zeck ZM9; 1x Samson CO3; 1x RODE NT1-A; 1x Shure PG48WL (hand set); Sennheiser EM-1 (head set); Sennheiser EM-10 (head set)

VIDEO


Dia projektory:	EPSON EB-1980WU, zobrazení VUXGA, připojení VGA, HDMI
Plátno:	Pro zadní a přední projekci o rozměrech 3x4,2m
Poznámky:	Umístění plátna dle požadavku. Umístění diaprojektoru -přední projekce:orchestřiště, forbína, most portál.-zadní projekce připojení horizont střed, pod spodní lávkou pevně umístění. Připojení PC kabina světla, zvuk, orchestřiště, levý portál.
Přílohy:	Uspořádání jeviště, světla, zvuku, video
Poslední úprava:	Rudolf Březina Datum pasportu: 10.2017

Uspořádání jeviště

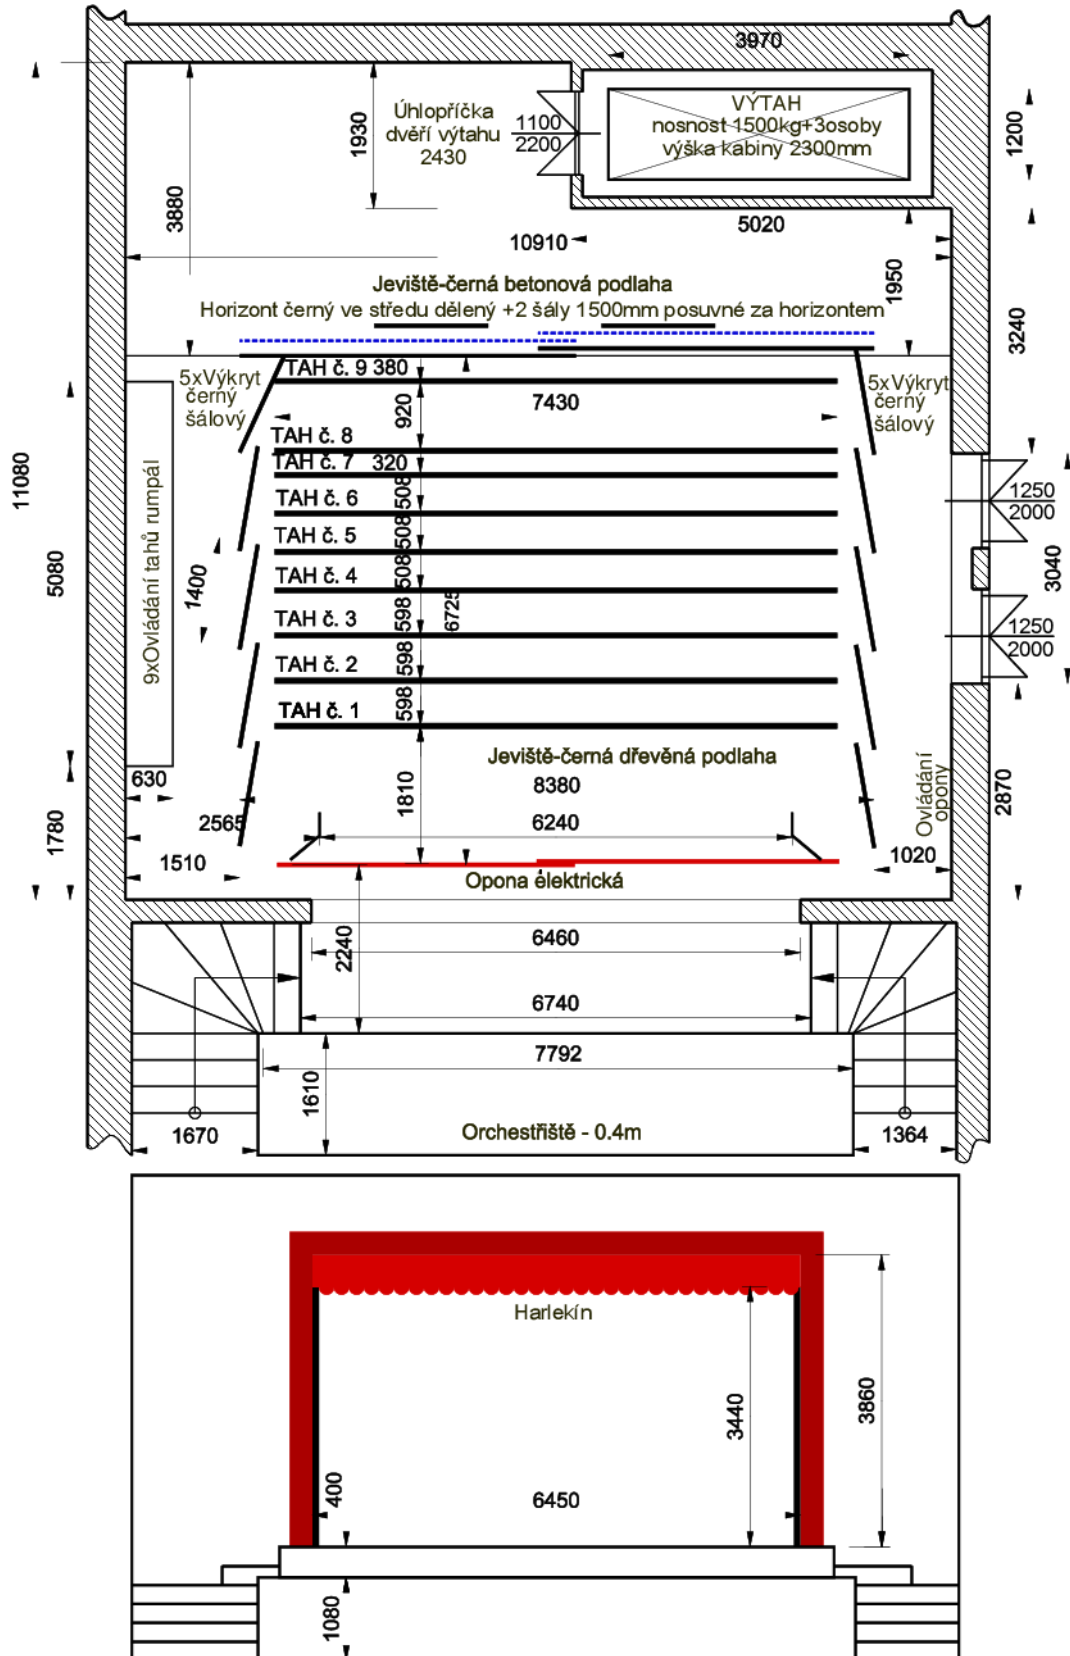


 




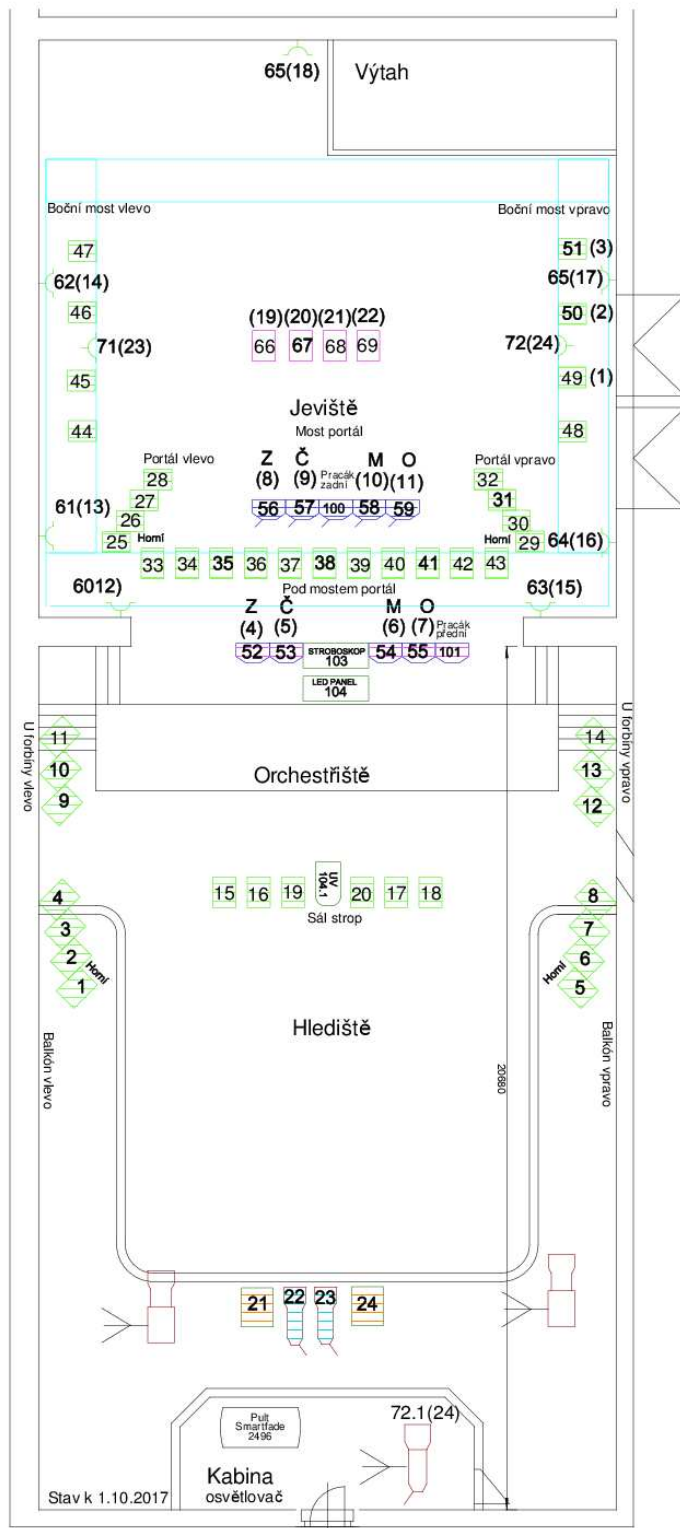

Poznámka:
 Kabina osvětlovače v hledišti na balkónu 19,9m od jeviště.
 Kabina zvukaře v hledišti pod balkónem 19,9m od jeviště
 Tah č.1-9 nosnost 100kg, max.výška nad jevištěm 7700


Uspořádání světel



LEGENDA

- | | | | |
|---|--------------------|---|---|
|  | - Světlo FHR 1000W |  | - Světlo profilové Source Four JR 25-50° |
|  | - Světlo FHR 2000W |  | - Světlo profilové Source Four 15-30° |
|  | - Světlo AHR 1000W |  | - Světlo profilové HHR 650W |
|  | - Světlo CHR 1000W |  | - Sledovací reflektor Robert Juliet Cricket 1,2kW |
| | |  | - Stroboskop 1x1500W |
| | |  | - UV lampa 1x400W |

UMÍSTĚNÍ VIDEO

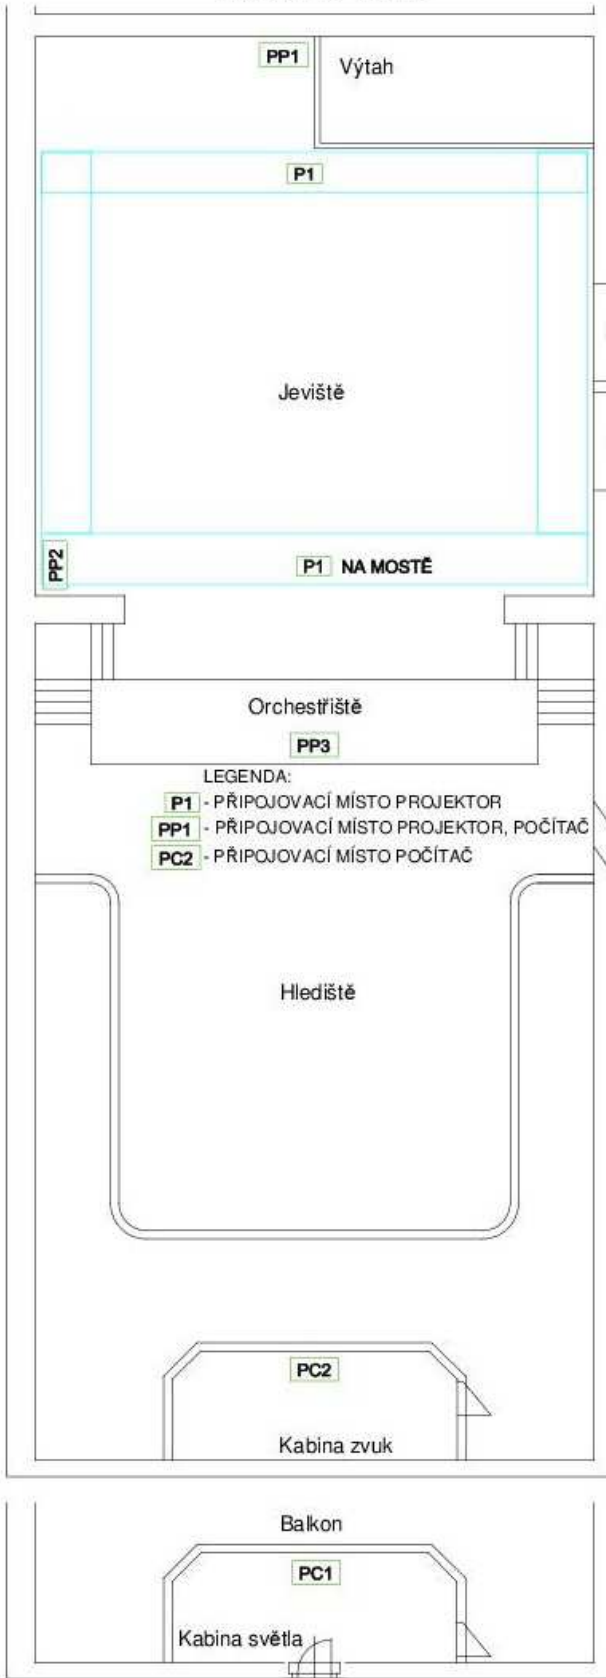

UMÍSTĚNÍ ZVUK

